ULTRAMARINOS DE LUCAS. SOY UN NIÑO. PLANO DE ILUMINACIÓN

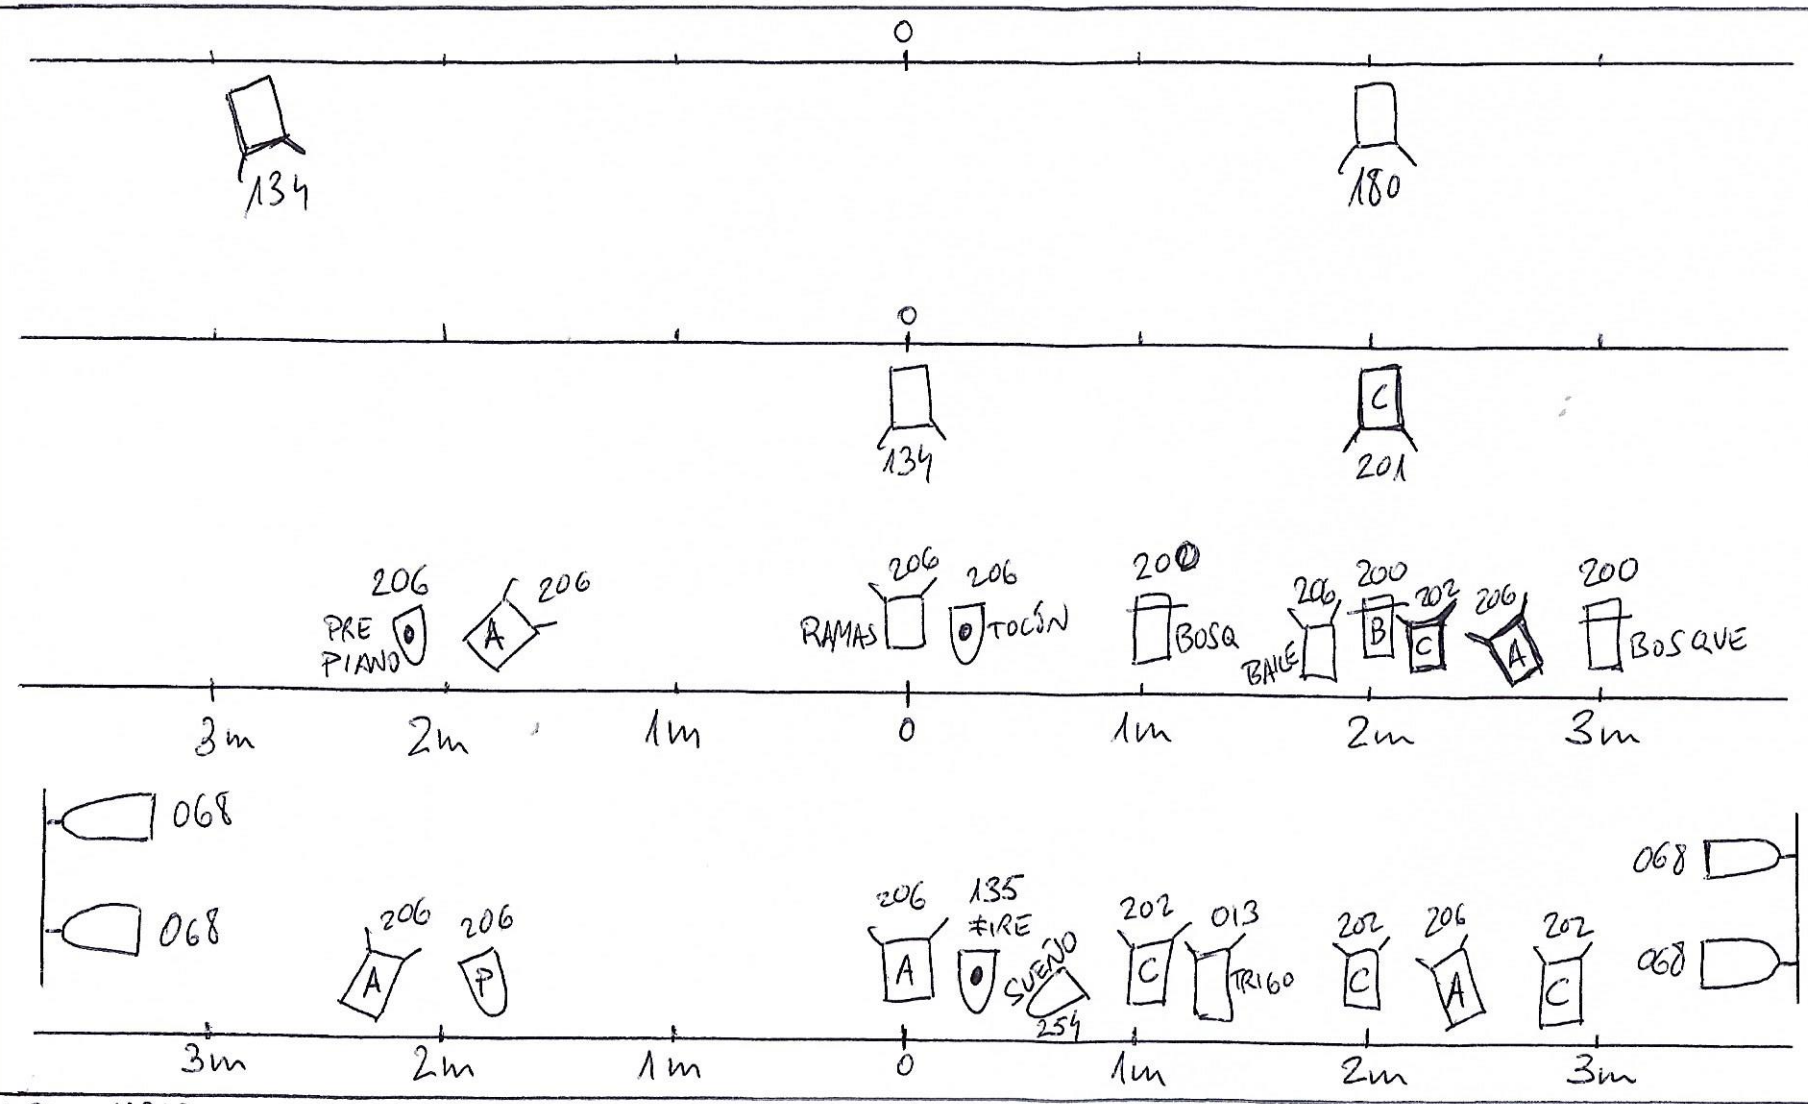

LEYENDA

- → 23 PC DE 1kW CON VISERA
- → 3 RECORTES >36° CON PORTA-GOBOS
- → 6 PAR 64 1kW, LAMP. Nº5
- → PAR 64 Nº5 EN CALLE
- → PAR 64 1kW, LAMP. Nº 2

- 20 kW DE POTENCIA
- 30 CANALES DE DIMMER

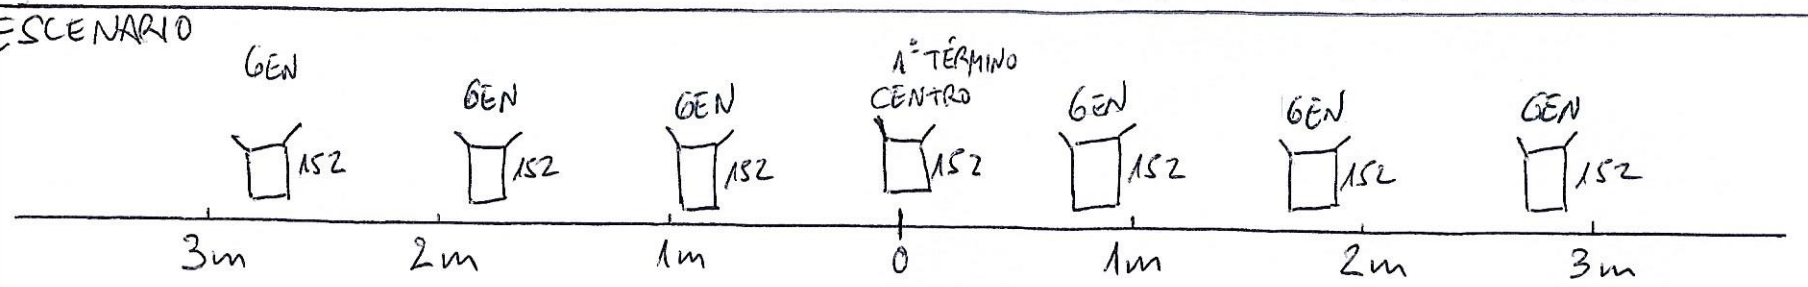

- JUAN LÓPEZ
678673596
berzalmarino@hotmail.com